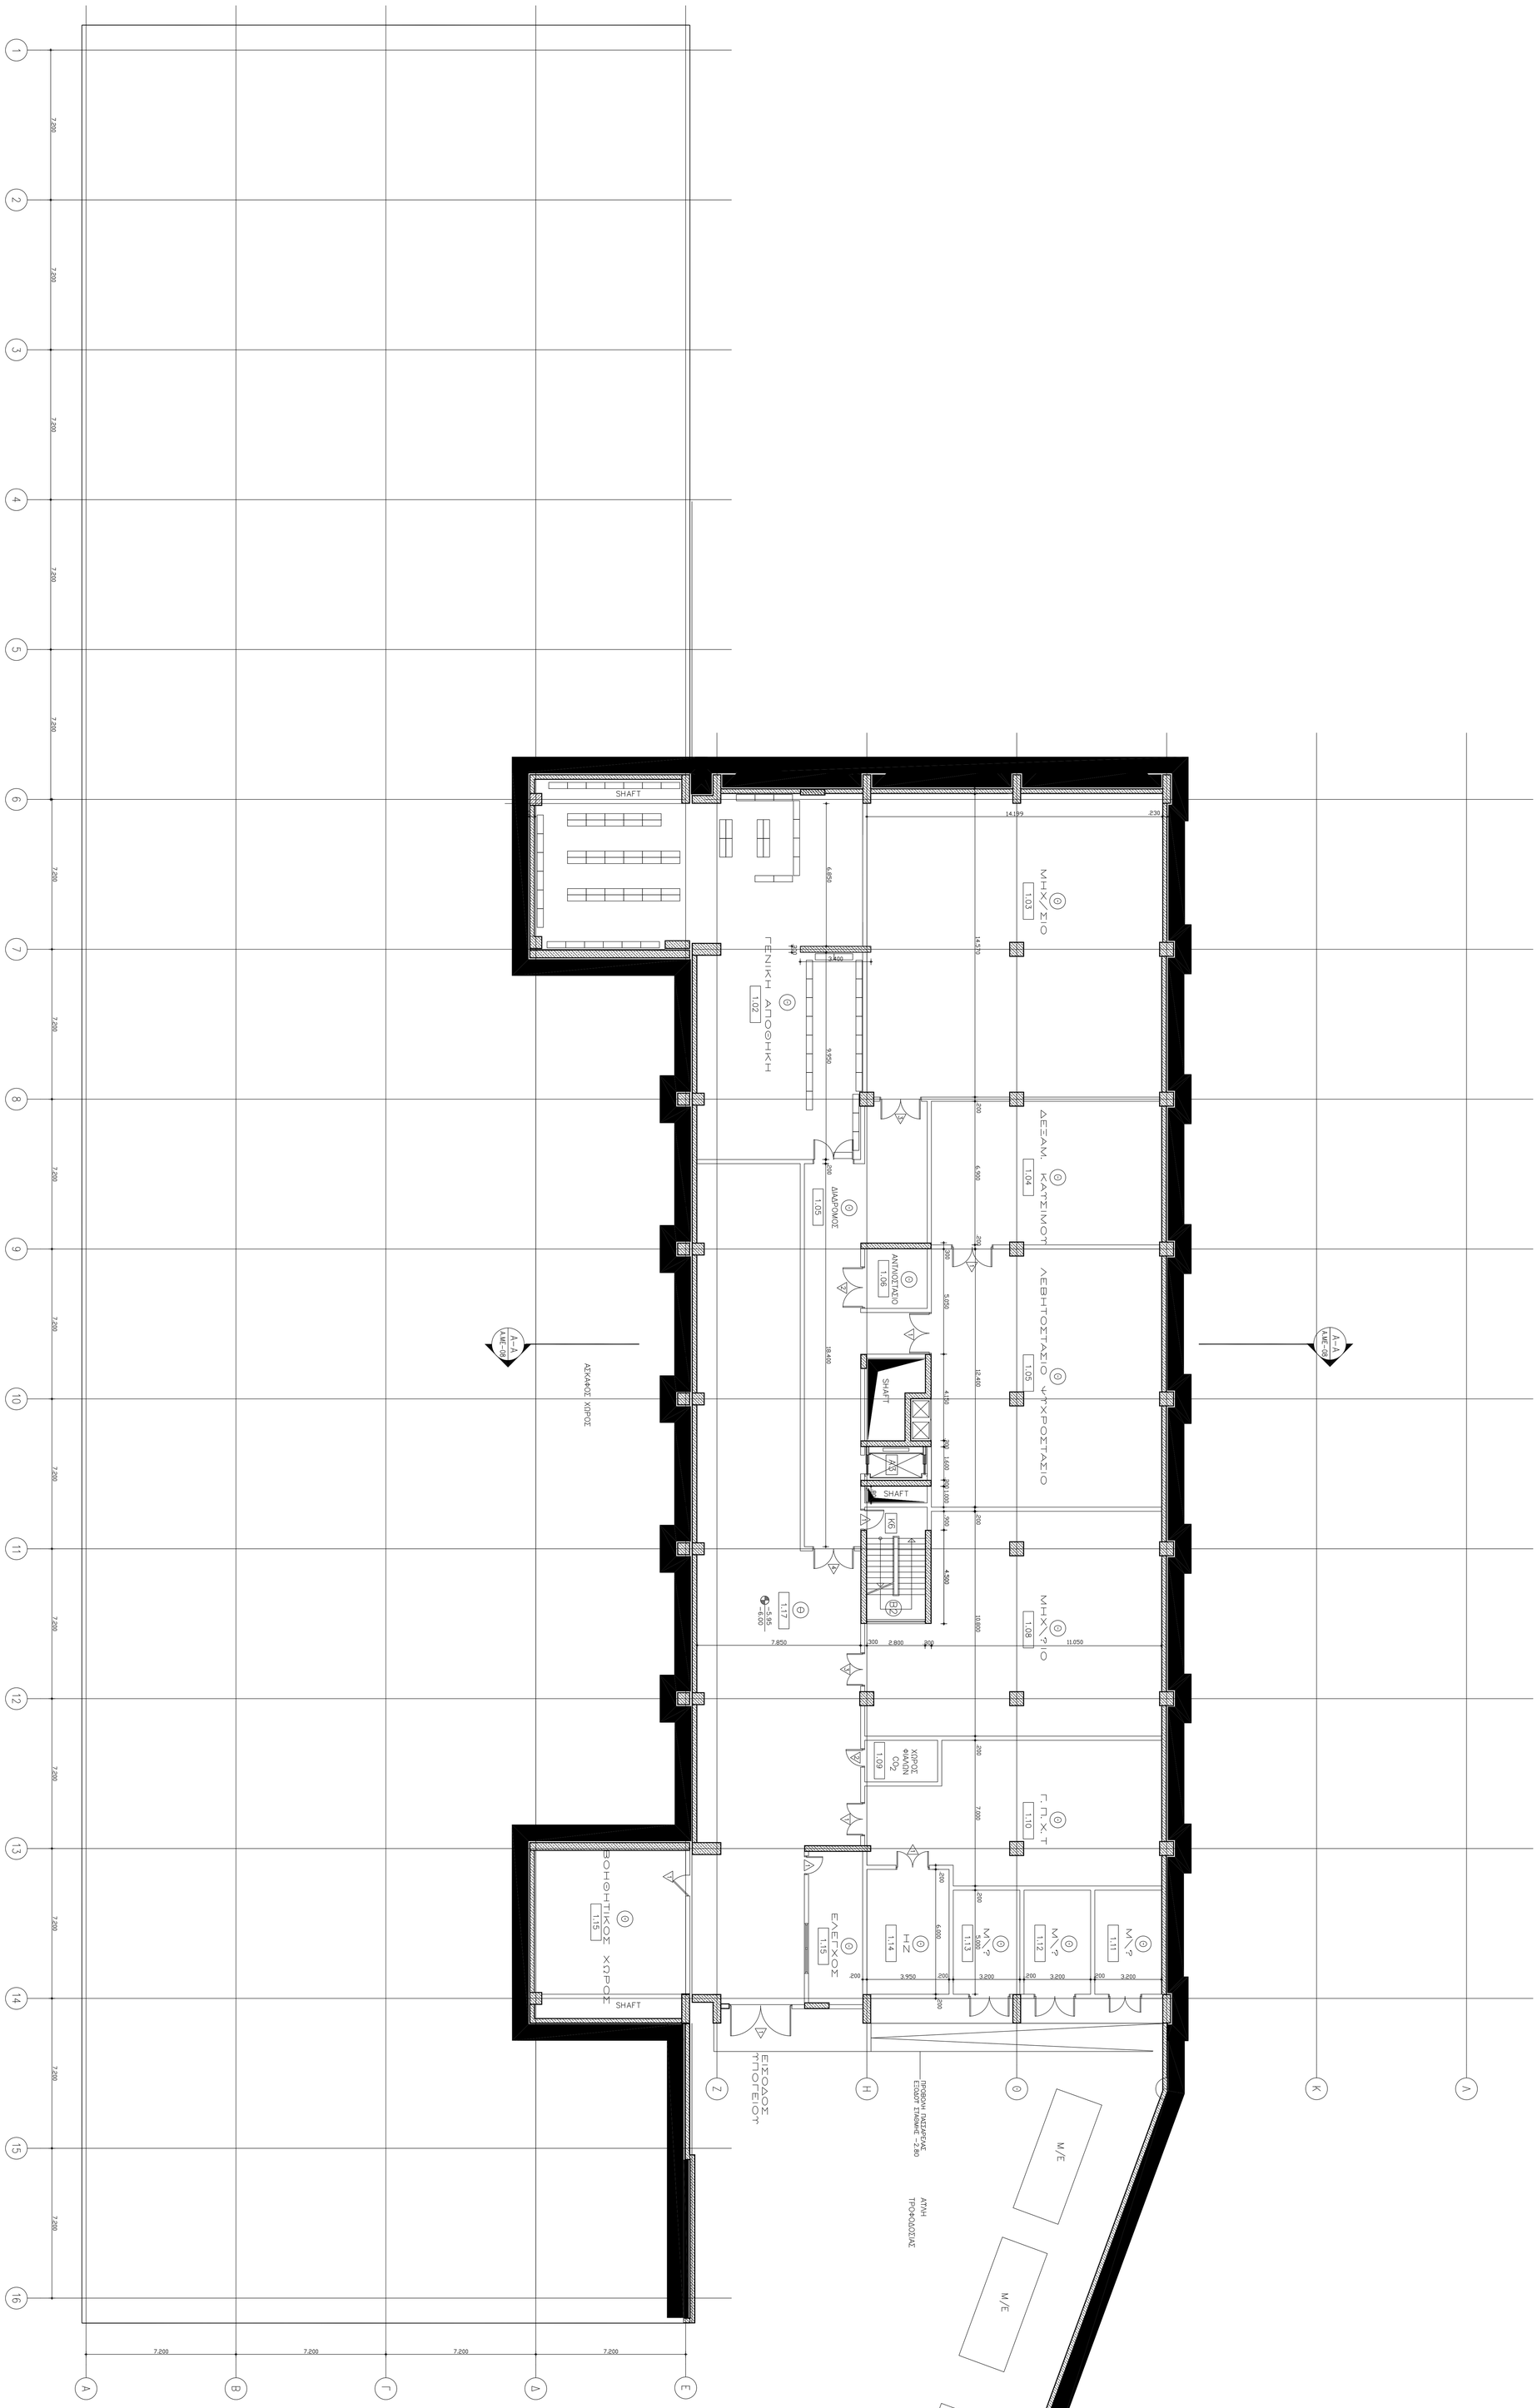

Α. ΤΥΠΟΝΗΜΑ ΤΥΠΙΚΩΝ ΤΕΛΕΙΩΜΑΤΩΝ ΧΩΡΩΝ

ΤΥΠΟΣ	ΔΑΠΕΔΟ	ΣΟΒΑΤΕΙΑ	ΤΟΙΧΟΙ	ΟΡΟΦΗ	ΕΙΔΙΚΑ ΣΤΟΙΧΕΙΑ
Α	ΓΑΡΜΠΟΜΕΣΑΙΟ ΑΝΘΟΠΛΙΤΟ ΜΕ ΤΣΙΜΕΝΤΟΒΑΣΗ	ΞΥΛΑΝΟ	ΠΛΑΣΤΙΚΟ ΣΤΡΩΤΟ ΣΕ ΕΠΙΧΡΙΣΜΑ ΟΠΤΟΠΛΙΝΘΟΔΟΜΗ	ΨΕΥΔΟΡΟΦΗ ΑΠΟ ΠΛΑΚΕΣ ΝΙΦΩΝ 60χ60 εκ	ΣΕ ΧΩΡΟΥΣ ΣΤΗΝ ΕΞΩΤΕΡΙΚΗ ΠΛΕΥΡΑ ΤΟΥ ΔΑΠΕΔΟΥ ΘΕΡΜΟΜΟΝΩΣΗ
Β1	ΜΑΡΜΑΡΟ ΚΟΖΑΝΗΣ	ΜΑΡΜΑΡΟ ΚΟΖΑΝΗΣ	ΠΛΑΣΤΙΚΟ ΣΠΑΤΟΤΑΡΕΤΟ Η. ΤΑΧΔΙΤΑΚΟ	ΠΛΑΣΤΙΚΟ ΣΠΑΤΟΤΑΡΕΤΟ ΣΕ ΕΠΙΧΡΙΣΜΑ	
Β2	ΜΑΡΜΑΡΟ ΙΩΑΝΝΙΝΩΝ	ΜΑΡΜΑΡΟ ΙΩΑΝΝΙΝΩΝ	ΠΛΑΣΤΙΚΟ ΣΠΑΤΟΤΑΡΕΤΟ ΣΕ ΕΠΙΧΡΙΣΜΑ	ΠΛΑΣΤΙΚΟ ΑΡΝΟ	
Γ	ΓΑΡΜΠΟΜΕΣΑΙΚΟ ΛΙΘΟΠΛΙΤΗΣ	ΠΡΕΣΤΕ ΛΙΘΟΠΛΙΤΗΣ ΑΛΟΥΠΑΚΙΟΥ	ΠΛΑΣΤΙΚΟ ΣΠΑΤΟΤΑΡΕΤΟ (ΠΛΑΣΤΙΚΟ ΤΣΙΜΕΝΤΟΒΑΣΗ ΟΠΤΟΠΛΙΝΘΟΔΟΜΗ)	ΨΕΥΔΟΡΟΦΗ ΟΠΤΙΚΗ ΙΝΟΝ 60χ60 εκ	ΣΕ ΧΩΡΟΥΣ ΣΤΗΝ ΕΞΩΚΛΙΣΙΑΚΗ ΘΕΡΜΟΜΟΝΩΣΗ
Δ	ΚΕΡΑΜΙΚΑ 20χ20 εκ ΑΝΤΙΟΛΙΣΘΗΡΑ	-	ΨΕΥΔΟΡΟΦΗ ΑΛΟΥΠΑΚΙΟΥ ΠΛΑΚΕΣ 12χ		
Ε	ΓΑΡΜΠΟΜΕΣΑΙΚΟ ΜΟΚΕΤΑ	ΠΡΕΣΤΕ ΜΟΚΕΤΑ ΣΕ ΑΛΟΥΠΑΚΙΟΥ	ΠΛΑΣΤΙΚΟ ΣΠΑΤΟΤΑΡΕΤΟ (ΠΛΑΣΤΙΚΟ ΤΣΙΜΕΝΤΟΒΑΣΗ ΟΠΤΟΠΛΙΝΘΟΔΟΜΗ)	ΕΔΑΦΗ ΜΟΛΟΦΟΡΜΗΤΙΚΗ	
Ζ	ΜΑΡΜΑΡΟ ΚΟΖΑΝΗΣ	ΜΑΡΜΑΡΟ ΚΟΖΑΝΗΣ	>>	ΨΕΥΔΟΡΟΦΗ ΠΛΑΚΕΣ ΝΙΦΩΝ 60χ60 εκ	
Η	>>	>>	ΕΠΙΣΤΕΡΩΜΕΝΕΣ ΤΟΙΧΟΙΣ	ΕΠΙΣΤΕΡΩΜΕΝΗ ΤΟΙΧΟΣ	
Θ	ΒΙΟΜΗΧΑΝΙΚΟ ΔΑΠΕΔΟ	ΜΑΡΜΑΡΟ ΙΩΑΝΝΙΝΩΝ	ΠΛΑΣΤΙΚΟ ΑΡΝΟ ΣΕ ΕΠΙΧΡΙΣΜΑ	ΠΛΑΣΤΙΚΟ ΑΡΝΟ	
Ι	ΓΑΡΜΠΟΜΕΣΑΙΚΟ	>>	>>	>>	

Β. ΤΥΠΟΝΗΜΑ ΣΤΜΒΟΛΙΣΜΩΝ

- 1 / ΕΠΙ-0 — ΕΝΔΕΙΞΗ ΟΨΕΩΝ
- A–A / Α.ΜΕ–01 — ΕΝΔΕΙΞΗ ΤΟΜΩΝ
- 3.38 — ΟΝΟΜΑΣΙΑ ΧΩΡΟΥ
- Κ1 — ΟΝΟΜΑΣΙΑ ΚΟΙΝΟΧΡΗΣΤΩΝ ΧΩΡΩΝ
- Υ1 — ΟΝΟΜΑΣΙΑ ΤΥΠΩΝ ΧΩΡΩΝ
- Α1 — ΟΝΟΜΑΣΙΑ ΑΝΕΛΚΥΣΤΗΡΩΝ
- (Α) — ΤΥΠΟΣ ΤΕΧΝΗΜΑΤΩΝ ΧΩΡΩΝ
- (60 60 60) — ΑΡΙΘΜΟΣ ΚΑΙ ΤΥΠΟΣ ΕΙΣΙΤΗΡΙΩΝ ΚΟΠΤΗΜΑΤΩΝ
- +0.05 ±0.00 — ΑΡΙΘΜΗΣΗ ΕΙΣΙΤΗΡΙΩΝ ΚΟΠΤΗΜΑΤΩΝ
- ±0.00 — ΤΕΛΙΚΗ ΣΤΑΘΜΗ ΣΤΑΘΜΗ ΒΕΤΟΝ
- ΣΤΑΘΜΗ ΤΟΜΩΝ ΟΨΕΩΝ
- ΠΑΡΑΠΟΜΠΗ ΣΕ ΣΧΕΔΙΑ ΛΕΠΤΟΜΕΡΕΙΩΝ
- ΑΞΟΝΕΣ Α.Μ. Α.ΜΕ–01
- ΤΟΙΧΟΣ Β.Α.
- ΟΠΤΟΠΛΙΝΘΟΔΟΜΗ
- ΧΩΡΟΣ ΓΥΨΟΣΑΝΙΔΑΣ
- ΧΩΡΟΣ ΤΑΧΔΙΤΟ

ΠΑΝΕΠΙΣΤΗΜΙΟ ΙΩΑΝΝΙΝΩΝ

ΑΝΕΓΕΡΣΗ ΚΤΙΡΙΟΥ ΚΕΝΤΡΙΚΗΣ ΒΙΒΛΙΟΘΗΚΗΣ

ΠΑΝΕΠΙΣΤΗΜΙΟΠΟΛΗ ΙΩΑΝΝΙΝΩΝ

ΑΝΑΔΟΧΟΣ ΚΟΙΝΟΠΡΑΞΙΑ: ΚΟΡΩΝΙΣ ΑΕ - Ι.Γ. ΚΟΡΟΝΤΖΗΣ ΑΕ

ΓΕΝΙΚΟΣ ΜΕΣΑΙΤΗΣ: ΘΥΜΙΟΣ ΠΑΠΑΓΙΑΝΝΗΣ ΚΑΙ ΣΥΝΕΡΓΑΤΕΣ ΑΕΜ

ΑΡΧΙΤΕΚΤΟΝΕΣ
ΤΕΧΝΙΚΗ ΜΕΛΕΤΗ: Σ. ΧΡΙΣΤΟΠΟΥΛΟΣ, Θ. ΠΑΠΑΓΙΑΝΝΗΣ, Κ. ΖΑΧΑΡΑΤΟΣ, Π. ΠΑΝΑΓΙΩΤΟΠΟΥΛΟΣ, Η. ΝΑΝΟΠΟΥΛΟΣ, Μ. ΣΤΟΓΙΑΔΟΥ
ΠΟΛΙΤΙΚΟΣ ΜΗΧΑΝΙΚΟΣ: Κ. ΖΑΧΑΡΑΤΟΣ, Α. ΜΑΛΤΕΖΟΣ, Π. ΠΑΝΑΓΙΩΤΟΠΟΥΛΟΣ, Κ. ΠΟΥΤΗ
ΗΛΕΚΤΡΟΛΟΓΟΙ–ΜΗΧΑΝΟΛΟΓΟΙ: Κ. ΚΩΤΣΟΓΙΑΝΝΗΣ, Γ. ΔΗΜΑΡΗΣ, Γ. ΛΑΔΟΠΟΥΛΟΣ, Γ. ΜΑΓΚΑΒΑΝΗΣ
ΣΤΑΤΙΚΟΣ: Λ. ΤΖΟΥΝΗ
ΕΓΚΡΙΣΕΙΣ

ΜΕΛΕΤΗ ΕΦΑΡΜΟΓΗΣ
ΑΡΧΙΤΕΚΤΟΝΙΚΑ

ΘΕΜΑ: ΚΑΤΟΨΗ ΣΤΑΘΜΗΣ -7.00

CP 530

ΚΛΙΜΑΚΑ 1:100
ΔΕΚΕΜΒΡΙΟΣ 1997

ΕΤΑΙΡΙΟΠΟΙΗΣΕΙΣ

Α	ΝΟΕΜΒΡΙΟΣ 1998	

ΑΡΙΘΜΟΣ ΣΧΕΔΙΟΥ: Ε_-_.ΜΕ_-01 Α

C.A.D. File or DWG name: cadfile

X-REFerences DWG name: Xfile