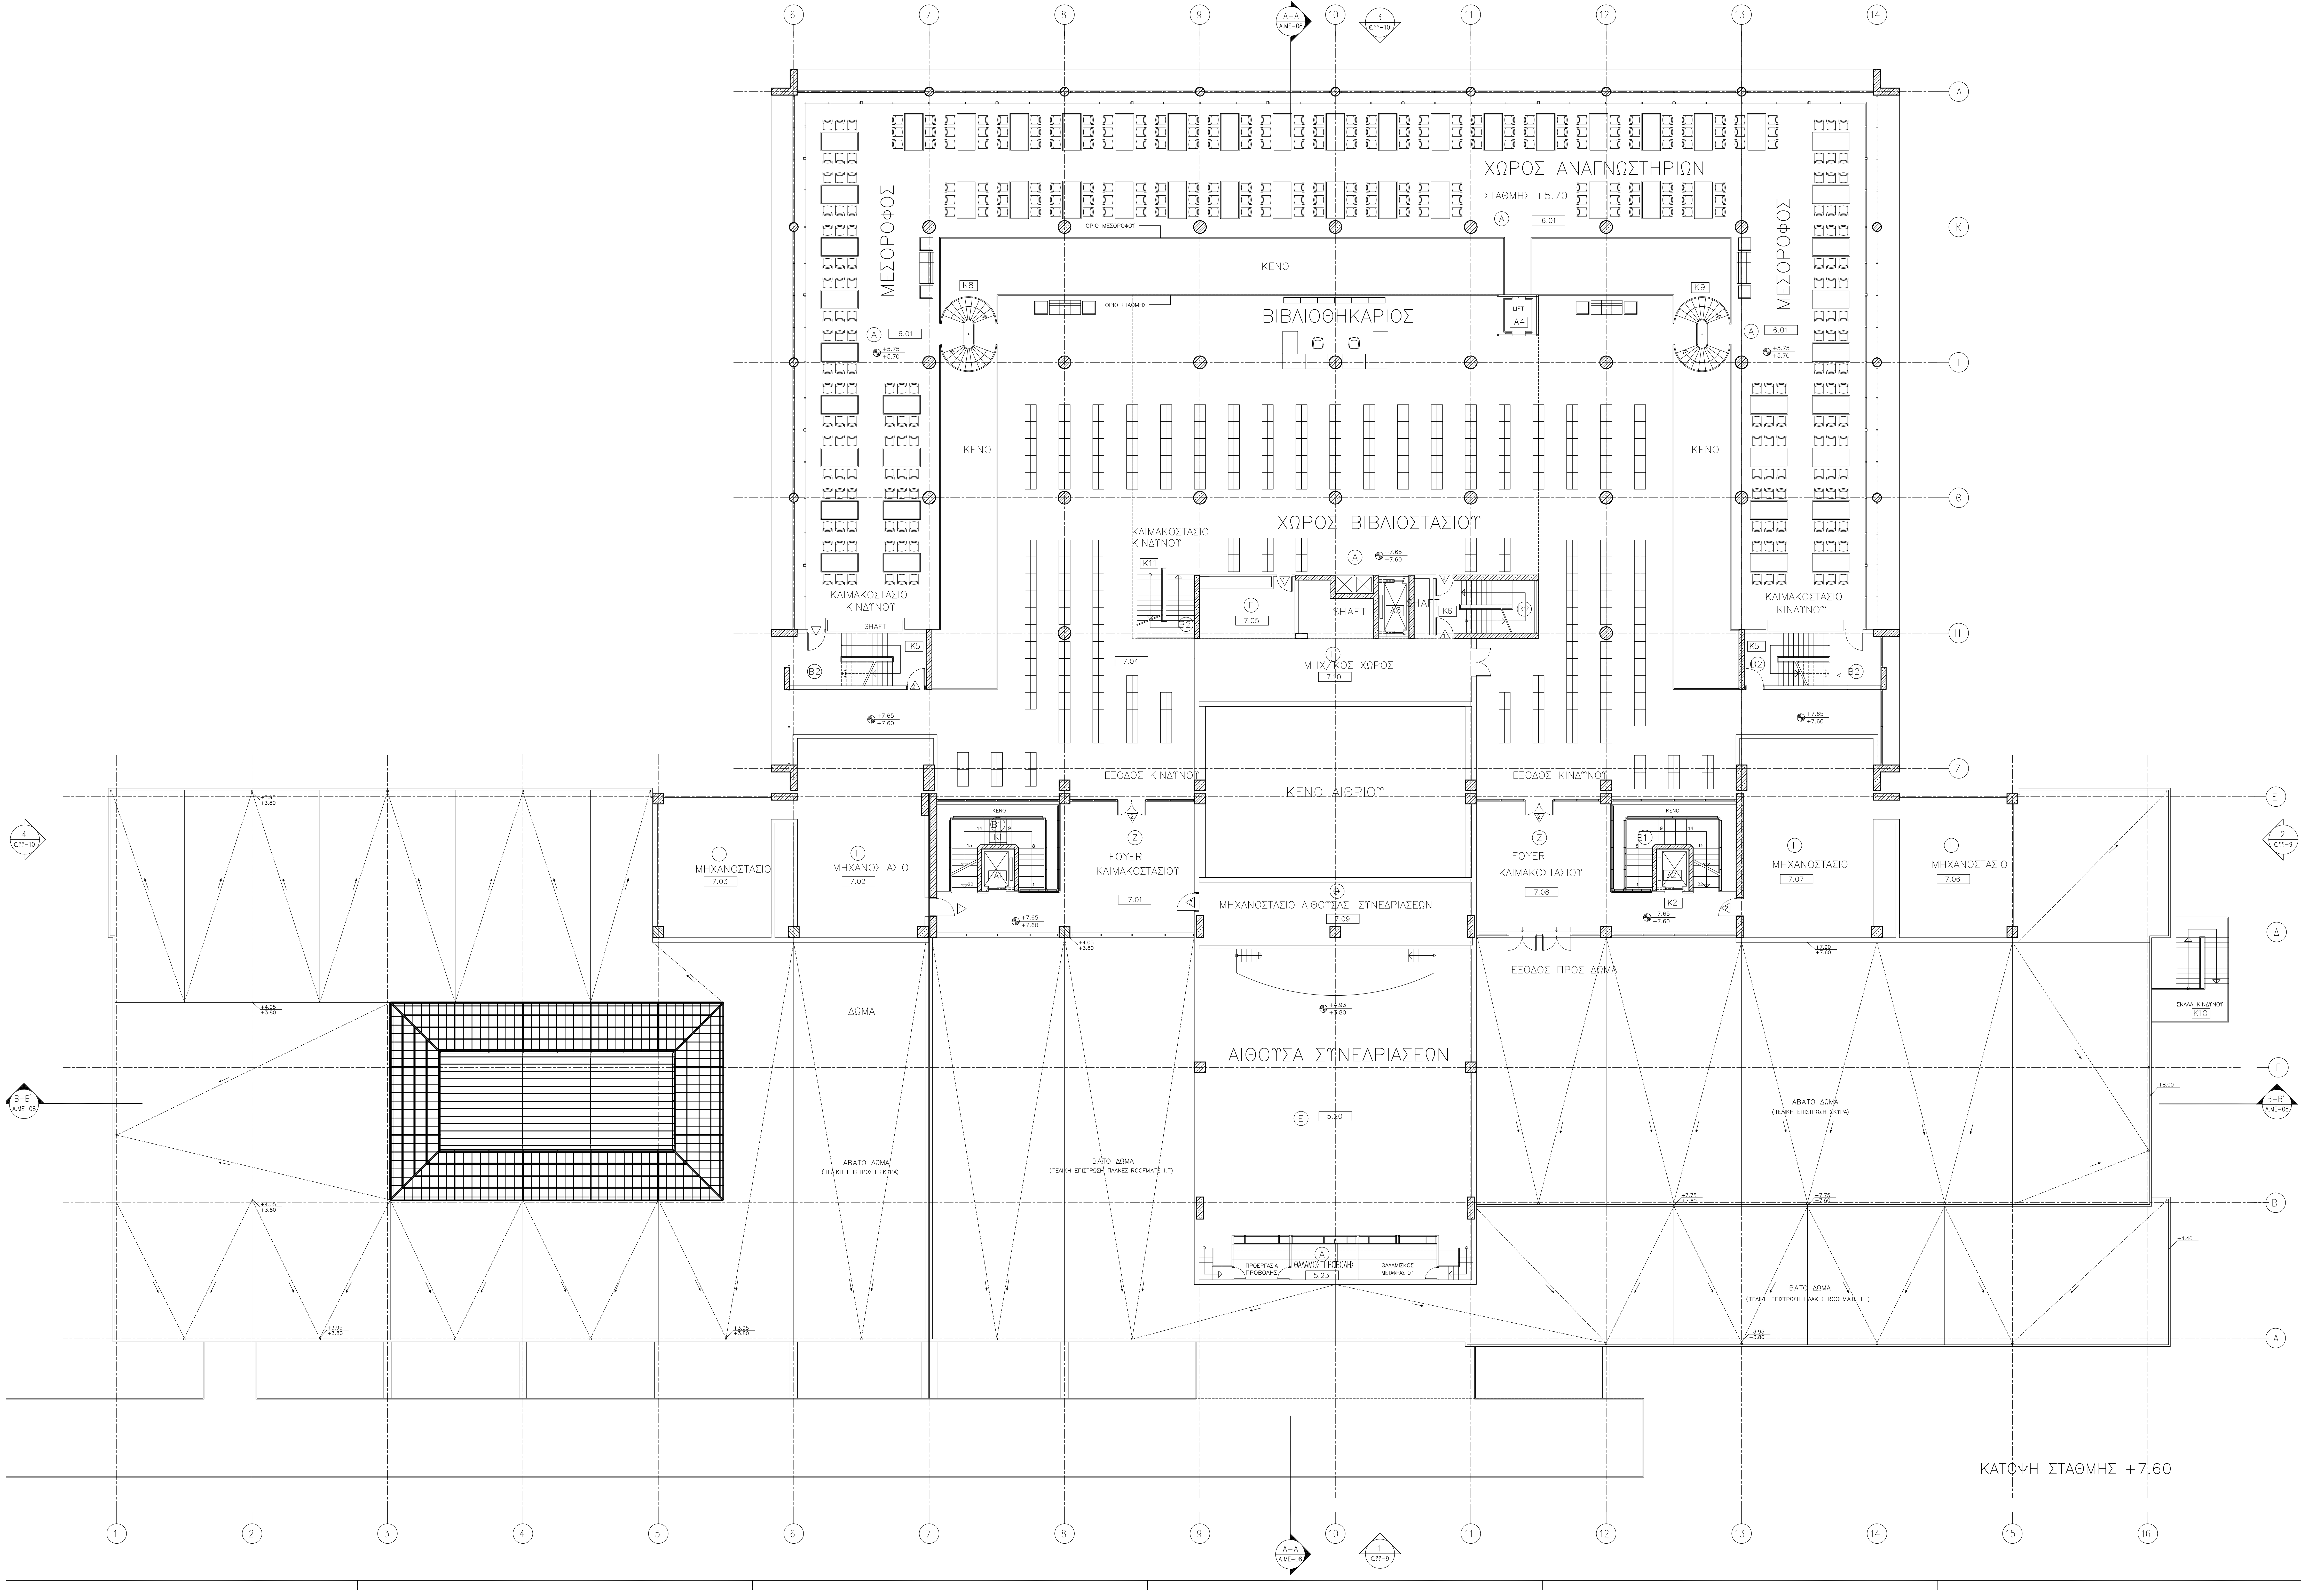
ΧΩΡΟΣ ΑΝΑΓΝΩΣΤΗΡΙΩΝ
ΣΤΑΘΜΗΣ +5.70
ΜΕΣΟΡΟΦΟΣ
ΜΕΣΟΡΟΦΟΣ
ΚΕΝΟ
ΒΙΒΛΙΟΘΗΚΑΡΙΟΣ
ΟΡΙΟ ΜΕΣΟΡΟΦΟΥ
ΟΡΙΟ ΣΤΑΘΜΗΣ
LIFT
A4
K8
K9
ΚΕΝΟ
ΚΕΝΟ
ΧΩΡΟΣ ΒΙΒΛΙΟΣΤΑΣΙΟΥ
ΚΛΙΜΑΚΟΣΤΑΣΙΟ ΚΙΝΔΥΝΟΥ
K11
ΚΛΙΜΑΚΟΣΤΑΣΙΟ ΚΙΝΔΥΝΟΥ
ΚΛΙΜΑΚΟΣΤΑΣΙΟ ΚΙΝΔΥΝΟΥ
SHAFT
K5
K6
7.05
7.04
ΜΗΧ/ΚΟΣ ΧΩΡΟΣ
7.10
ΕΞΟΔΟΣ ΚΙΝΔΥΝΟΥ
ΕΞΟΔΟΣ ΚΙΝΔΥΝΟΥ
ΚΕΝΟ ΑΙΘΡΙΟΥ
ΜΗΧΑΝΟΣΤΑΣΙΟ
7.03
ΜΗΧΑΝΟΣΤΑΣΙΟ
7.02
FOYER ΚΛΙΜΑΚΟΣΤΑΣΙΟΥ
7.01
ΜΗΧΑΝΟΣΤΑΣΙΟ ΑΙΘΟΥΣΑΣ ΣΥΝΕΔΡΙΑΣΕΩΝ
7.09
FOYER ΚΛΙΜΑΚΟΣΤΑΣΙΟΥ
7.08
ΜΗΧΑΝΟΣΤΑΣΙΟ
7.07
ΜΗΧΑΝΟΣΤΑΣΙΟ
7.06
K1
K2
ΕΞΟΔΟΣ ΠΡΟΣ ΔΩΜΑ
ΔΩΜΑ
ΑΙΘΟΥΣΑ ΣΥΝΕΔΡΙΑΣΕΩΝ
5.30
ΑΒΑΤΟ ΔΩΜΑ (ΤΕΛΙΚΗ ΕΠΙΣΤΡΩΣΗ ΣΚΥΡΑ)
ΒΑΤΟ ΔΩΜΑ (ΤΕΛΙΚΗ ΕΠΙΣΤΡΩΣΗ ΠΛΑΚΕΣ ROOFMATE I.T)
ΑΒΑΤΟ ΔΩΜΑ (ΤΕΛΙΚΗ ΕΠΙΣΤΡΩΣΗ ΣΚΥΡΑ)
ΒΑΤΟ ΔΩΜΑ (ΤΕΛΙΚΗ ΕΠΙΣΤΡΩΣΗ ΠΛΑΚΕΣ ROOFMATE I.T)
ΘΑΛΑΜΟΣ ΠΡΟΒΟΛΗΣ
5.23
ΠΡΟΕΡΓΑΣΙΑ ΠΡΟΒΟΛΗΣ
ΘΑΛΑΜΙΣΚΟΣ ΜΕΤΑΦΡΑΣΤΟΥ
ΣΚΑΛΑ ΚΙΝΔΥΝΟΥ
K10
6.01
+5.75 +5.70
+7.65 +7.60
+4.05 +3.80
1 2 3 4 5 6 7 8 9 10 11 12 13 14 15 16
Α Β Γ Δ Ε Ζ Η Θ Ι Κ Λ
A-A A.ME-06
B-B' A.ME-08

ΚΑΤΟΨΗ ΣΤΑΘΜΗΣ +7.60

Α. ΥΠΟΜΝΗΜΑ ΥΛΙΚΩΝ ΤΕΛΕΙΩΜΑΤΩΝ ΧΩΡΩΝ

ΤΥΠΟΣ	ΔΑΠΕΔΟ	ΣΟΒΑΤΕΠΙ	ΤΟΙΧΟΙ	ΟΡΟΦΗ	ΕΙΔΙΚΑ ΣΤΟΙΧΕΙΑ
Α	ΓΑΡΜΠΙΛΟΜΩΣΑΙΚΟ ΛΙΝΟΤΑΠΗΤΑΣ ΜΕ ΑΝΤΙΗΧΗΤΙΚΟ ΥΠΟΣΤΡΩΜΑ	ΞΥΛΙΝΟ	ΠΛΑΣΤΙΚΟ ΣΠΑΤΟΥΛΑΡΙΣΤΟ (ΕΠΙΧΡΙΣΜΑ ΟΠΟΥ ΥΠΑΡΧΕΙ ΟΠΤΟΠΛΙΝΘΟΔΟΜΗ)	ΨΕΥΔΟΡΟΦΗ ΟΡΥΚΤΩΝ ΙΝΩΝ ΠΛΑΚΕΣ 60χ60 εκ.	ΣΕ ΧΩΡΟΥΣ ΣΤΗΝ ΕΔΑΦΟΠΛΑΚΑ ΣΤΟ ΔΑΠΕΔΟ ΘΕΡΜΟΜΟΝΩΣΗ
Β1	ΜΑΡΜΑΡΟ ΚΟΖΑΝΗΣ	ΜΑΡΜΑΡΟ ΚΟΖΑΝΗΣ	ΠΛΑΣΤΙΚΟ ΣΠΑΤΟΥΛΑΡΙΣΤΟ ΣΕ ΕΠΙΧΡΙΣΜΑ Η, ΥΑΛΟΣΤΑΣΙΟ	ΠΛΑΣΤΙΚΟ ΣΠΑΤΟΥΛΑΡΙΣΤΟ ΣΕ ΕΠΙΧΡΙΣΜΑ	
Β2	ΜΑΡΜΑΡΟ ΙΩΑΝΝΙΝΩΝ	ΜΑΡΜΑΡΟ ΙΩΑΝΝΙΝΩΝ	ΠΛΑΣΤΙΚΟ ΣΠΑΤΟΥΛΑΡΙΣΤΟ ΣΕ ΕΠΙΧΡΙΣΜΑ	ΠΛΑΣΤΙΚΟ ΑΠΛΟ	
Γ	ΓΑΡΜΠΙΛΟΜΩΣΑΙΚΟ ΛΙΝΟΤΑΠΗΤΑΣ	ΓΥΡΙΣΤΟ ΛΙΝΟΤΑΠΗΤΑΣ ΣΕ ΠΡΟΦΙΛ ΑΛΟΥΜΙΝΙΟΥ	ΠΛΑΣΤΙΚΟ ΣΠΑΤΟΥΛΑΡΙΣΤΟ (ΕΠΙΧΡΙΣΜΑ ΟΠΟΥ ΥΠΑΡΧΕΙ ΟΠΤΟΠΛΙΝΘΟΔΟΜΗ)	ΨΕΥΔΟΡΟΦΗ ΟΡΥΚΤΩΝ ΙΝΩΝ 60χ60 εκ	ΣΕ ΧΩΡΟΥΣ ΣΤΗΝ ΕΔΑΦΟΠΛΑΚΑ ΣΤΟ ΔΑΠΕΔΟ ΘΕΡΜΟΜΟΝΩΣΗ
Δ	ΚΕΡΑΜΙΚΑ ΠΛΑΚΙΔΙΑ 20χ20 εκ ΑΝΤΙΟΛΙΣΘΗΡΑ	–	ΚΕΡΑΜΙΚΑ ΠΛΑΚΙΔΙΑ 20χ20 εκ	ΨΕΥΔΟΡΟΦΗ ΛΩΡΙΔΩΝ ΑΛΟΥΜΙΝΙΟΥ ΠΛΑΤΟΥΣ 10εκ	
Ε	ΓΑΡΜΠΙΛΟΜΩΣΑΙΚΟ ΜΟΚΕΤΤΑ	ΓΥΡΙΣΤΟ ΜΟΚΕΤΤΑ ΣΕ ΠΡΟΦΙΛ ΑΛΟΥΜΙΝΙΟΥ	ΠΛΑΣΤΙΚΟ ΣΠΑΤΟΥΛΑΡΙΣΤΟ (ΕΠΙΧΡΙΣΜΑ ΟΠΟΥ ΥΠΑΡΧΕΙ ΟΠΤΟΠΛΙΝΘΟΔΟΜΗ)	ΕΙΔΙΚΗ ΗΧΟΑΠΟΡΟΦΗΤΙΚΗ	
Ζ	ΜΑΡΜΑΡΟ ΚΟΖΑΝΗΣ	ΜΑΡΜΑΡΟ ΚΟΖΑΝΗΣ	>>	ΨΕΥΔΟΡΟΦΗ ΟΡΥΚΤΩΝ ΙΝΩΝ 60χ60 εκ	
Η	>>	>>	ΕΞΩΤΕΡΙΚΟΣ ΤΟΙΧΟΣ	ΕΞΩΤΕΡΙΚΟΣ ΤΟΙΧΟΣ	
Θ	ΒΙΟΜΗΧΑΝΙΚΟ ΔΑΠΕΔΟ	ΜΑΡΜΑΡΟ ΙΩΑΝΝΙΝΩΝ	ΠΛΑΣΤΙΚΟ ΑΠΛΟ ΣΕ ΕΠΙΧΡΙΣΜΑ	ΠΛΑΣΤΙΚΟ ΑΠΛΟ	
Ι	ΓΑΡΜΠΙΛΟΜΩΣΑΙΚΟ	>>	>>	>>	

Β. ΥΠΟΜΝΗΜΑ ΣΥΜΒΟΛΙΣΜΩΝ

1 / €.??-0	ΕΝΔΕΙΞΗ ΟΨΕΩΝ
A-A / A.ME-0	ΕΝΔΕΙΞΗ ΤΟΜΩΝ
3.38	ΟΝΟΜΑΣΙΑ ΧΩΡΟΥ
K1	ΟΝΟΜΑΣΙΑ ΚΛΙΜΑΚΟΣΤΑΣΙΩΝ
Y1	ΟΝΟΜΑΣΙΑ ΥΓΡΩΝ ΧΩΡΩΝ
A1	ΟΝΟΜΑΣΙΑ ΑΝΕΛΚΥΣΤΗΡΩΝ
Ⓐ	ΤΥΠΟΣ ΤΕΛΕΙΩΜΑΤΩΝ ΧΩΡΩΝ
Θ3 / 1.65 2.15	ΑΡΙΘΜΗΣΗ ΚΑΙ ΤΥΠΟΙ ΕΣΩΤΕΡΙΚΩΝ ΚΟΥΦΩΜΑΤΩΝ
137	ΑΡΙΘΜΗΣΗ ΕΞΩΤΕΡΙΚΩΝ ΚΟΥΦΩΜΑΤΩΝ
+0.05 ±0.00	ΤΕΛΙΚΗ ΣΤΑΘΜΗ ΣΤΑΘΜΗ ΒΕΤΟΝ
▼ ±0.00	ΣΤΑΘΜΗ ΤΟΜΩΝ ΟΨΕΩΝ
ΛΕΠΤ. 01 / A. ME-01	ΠΑΡΑΠΟΜΠΗ ΣΕ ΣΧΕΔΙΑ ΛΕΠΤΟΜΕΡΕΙΩΝ
▨	ΤΟΙΧΕΙΟ Β.Α
═	ΟΠΤΟΠΛΙΝΘΟΔΟΜΗ
═	ΧΩΡΙΣΜΑ ΓΥΨΟΣΑΝΙΔΑΣ
═	ΧΩΡΙΣΜΑ ΥΑΛΩΤΟ

Π Α Ν Ε Π Ι Σ Τ Η Μ Ι Ο   Ι Ω Α Ν Ν Ι Ν Ω Ν

ΑΝΕΓΕΡΣΗ ΚΤΙΡΙΟΥ ΚΕΝΤΡΙΚΗΣ ΒΙΒΛΙΟΘΗΚΗΣ

ΠΑΝΕΠΙΣΤΗΜΙΟΥΠΟΛΗ ΙΩΑΝΝΙΝΩΝ

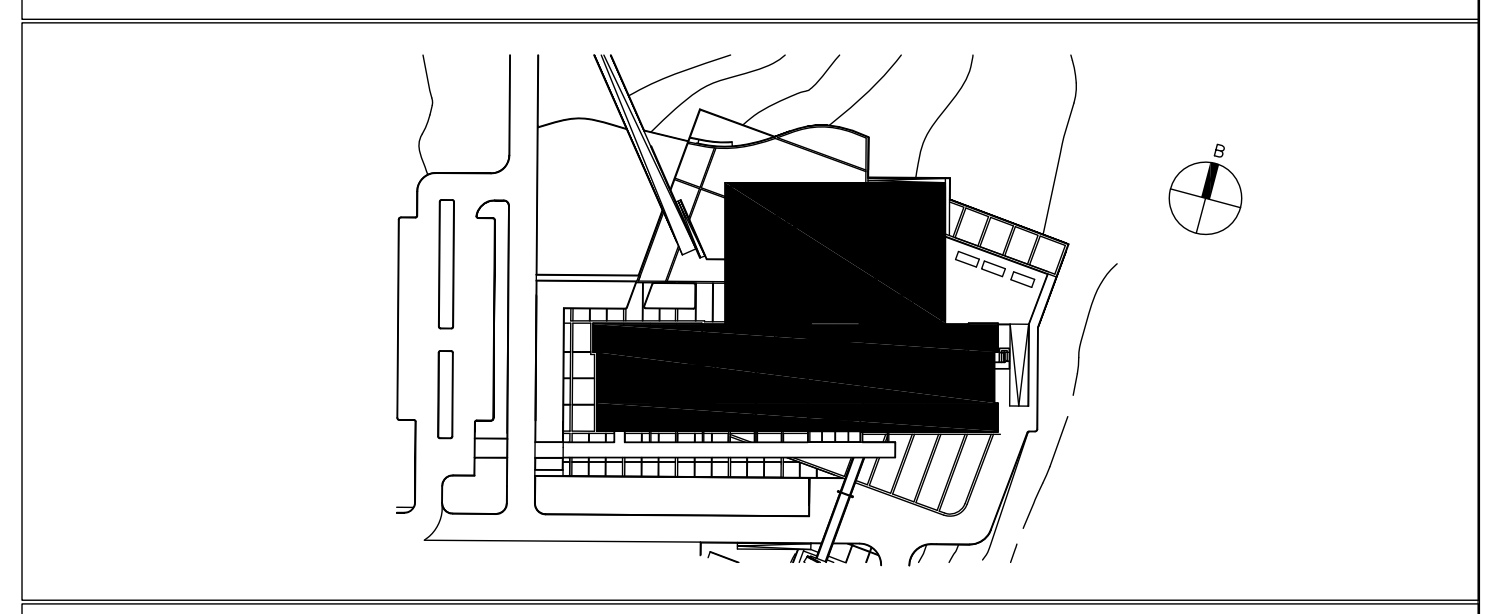

ΑΝΑΔΟΧΟΣ ΚΟΙΝΟΠΡΑΞΙΑ: ΚΟΡΩΝΙΣ Α.Ε – Ι.Γ. ΚΟΡΟΝΤΖΗΣ Α.Ε

ΓΕΝΙΚΟΙ ΜΕΛΕΤΗΤΕΣ: ΘΥΜΙΟΣ ΠΑΠΑΓΙΑΝΝΗΣ ΚΑΙ ΣΥΝΕΡΓΑΤΕΣ ΑΕΜ

ΑΡΧΙΤΕΚΤΟΝΕΣ

ΥΠΕΥΘΥΝΟΣ ΜΕΛΕΤΗΣ Σ. ΧΡΙΣΤΟΠΟΥΛΟΣ, Θ. ΠΑΠΑΓΙΑΝΝΗΣ, Ν. ΚΕΡΑΣΩΤΗΣ, Μ. ΣΓΟΥΡΙΔΟΥ, Η. ΝΑΝΟΠΟΥΛΟΥ

ΠΟΛΙΤΙΚΟΙ ΜΗΧΑΝΙΚΟΙ

Κ. ΖΑΧΑΡΑΤΟΣ, Π. ΠΑΝΑΓΙΩΤΟΠΟΥΛΟΣ, Α. ΜΑΛΤΕΖΗΣ, Κ. ΓΙΟΥΛΗ

ΗΛΕΚΤΡΟΛΟΓΟΙ– ΜΗΧΑΝΟΛΟΓΟΙ

Κ. ΚΩΤΣΟΓΙΑΝΝΗΣ, Γ. ΔΗΛΑΡΗΣ, Γ. ΛΑΔΟΠΟΥΛΟΣ, Γ. ΜΑΓΚΑΒΑΛΗΣ

ΣΥΜΒΟΥΛΟΣ: Λ. ΤΣΟΥΝΗ

ΕΓΚΡΙΣΕΙΣ

Μ Ε Λ Ε Τ Η   Ε Φ Α Ρ Μ Ο Γ Η Σ

Α Ρ Χ Ι Τ Ε Κ Τ Ο Ν Ι Κ Α

ΘΕΜΑ:

ΚΑΤΟΨΗ
ΣΤΑΘΜΗΣ +7.60

CP 530

ΚΛΙΜΑΚΑ: 1:100

ΔΕΚΕΜΒΡΙΟΣ 1997

ΕΠΑΝΥΠΟΒΟΛΕΣ

Α	ΝΟΕΜΒΡΙΟΣ 1998		

C.A.D.file or DWG name: cadfile

X-REFerences DWG name: Xfile

ΑΡΙΘΜΟΣ ΣΧΕΔΙΟΥ: ΕΞ. ΜΕ–05 Α